




POHLED SEVEROVÝCHODNÍ

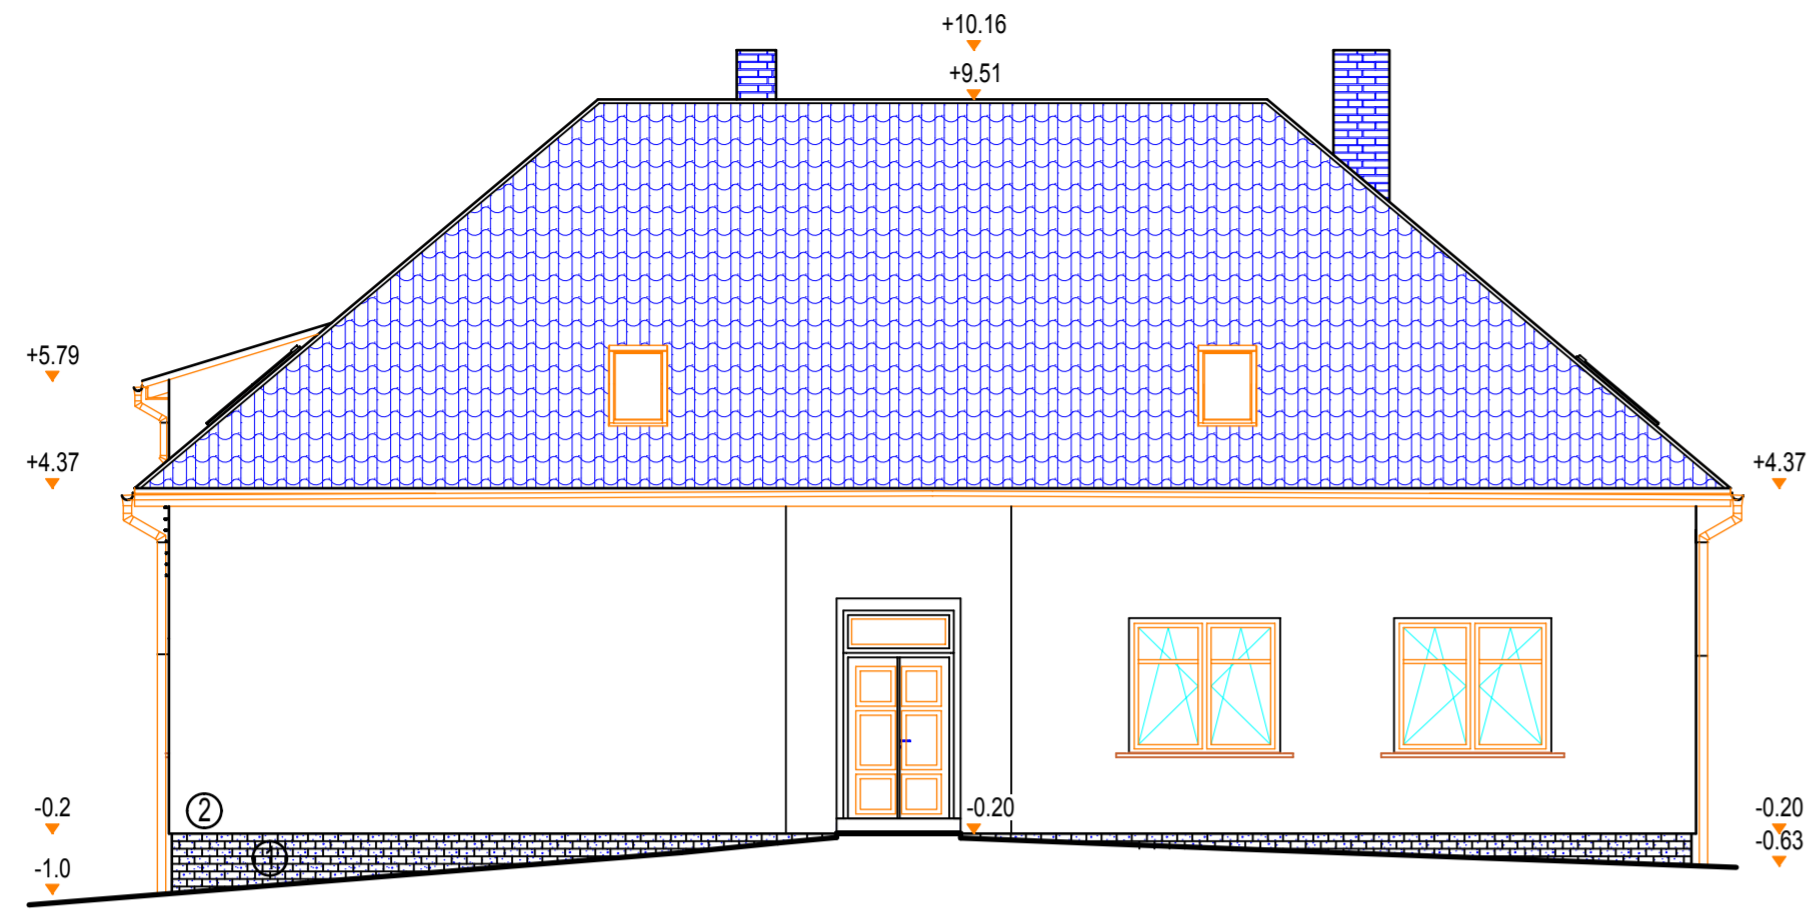


POHLED SEVEROZÁPADNÍ

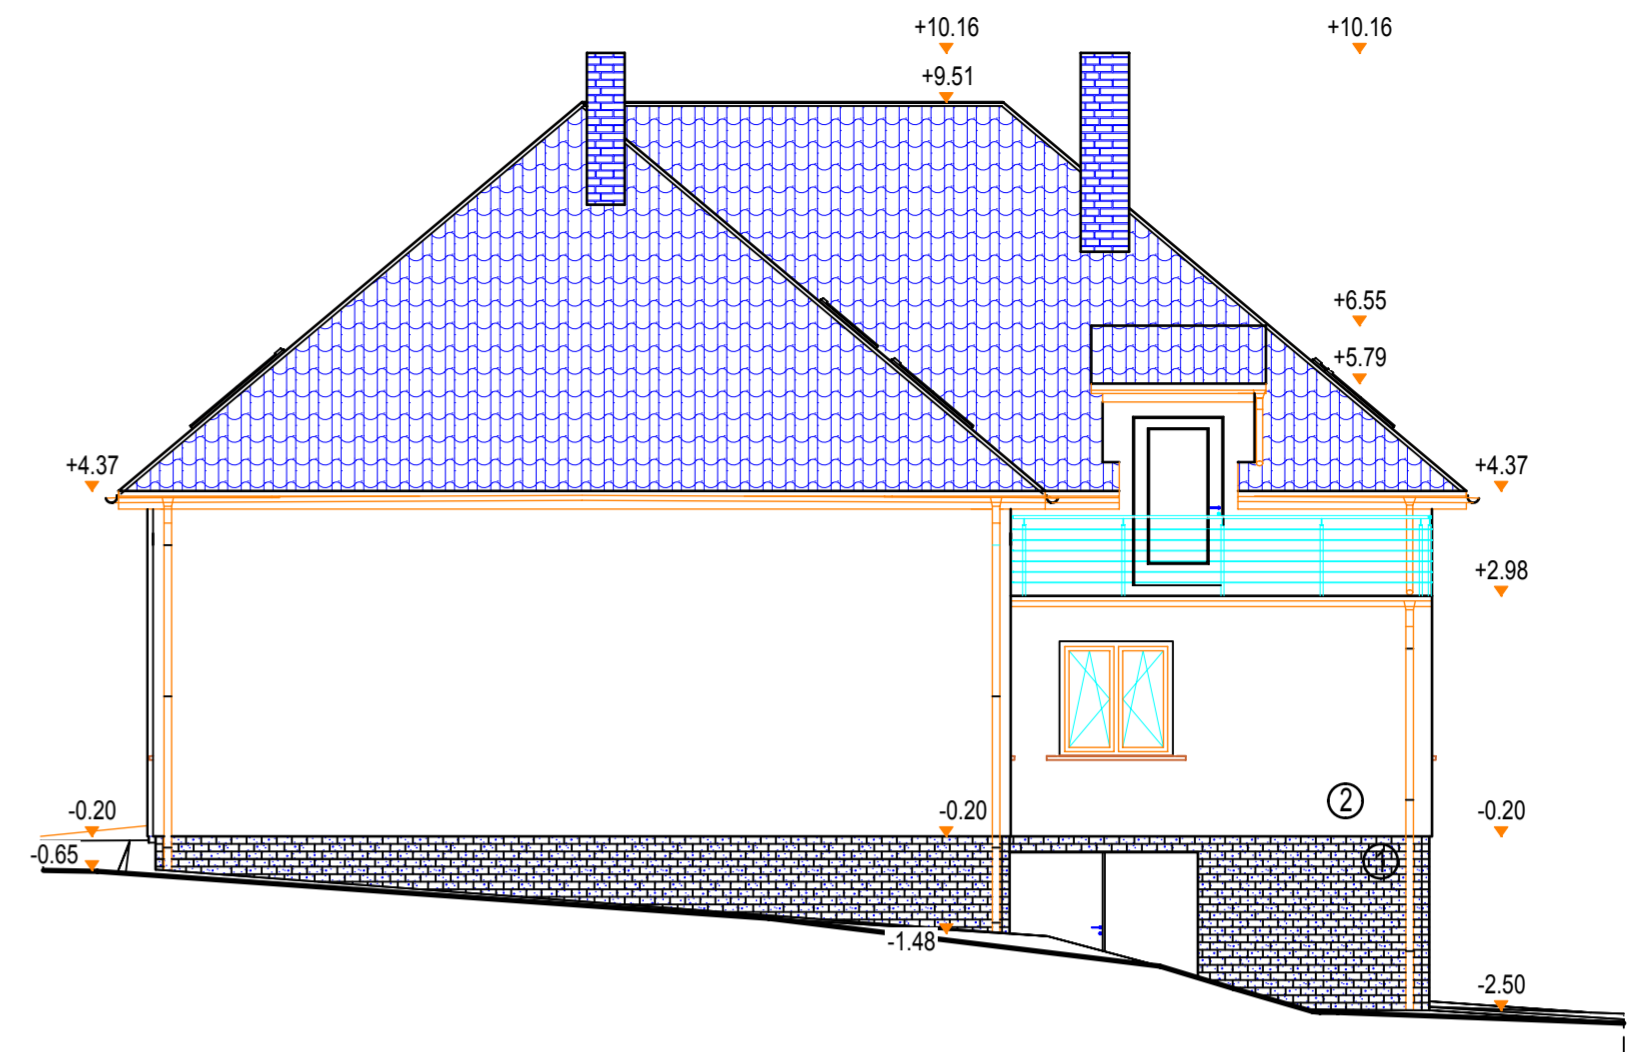

POHLED JIHOZÁPADNÍ

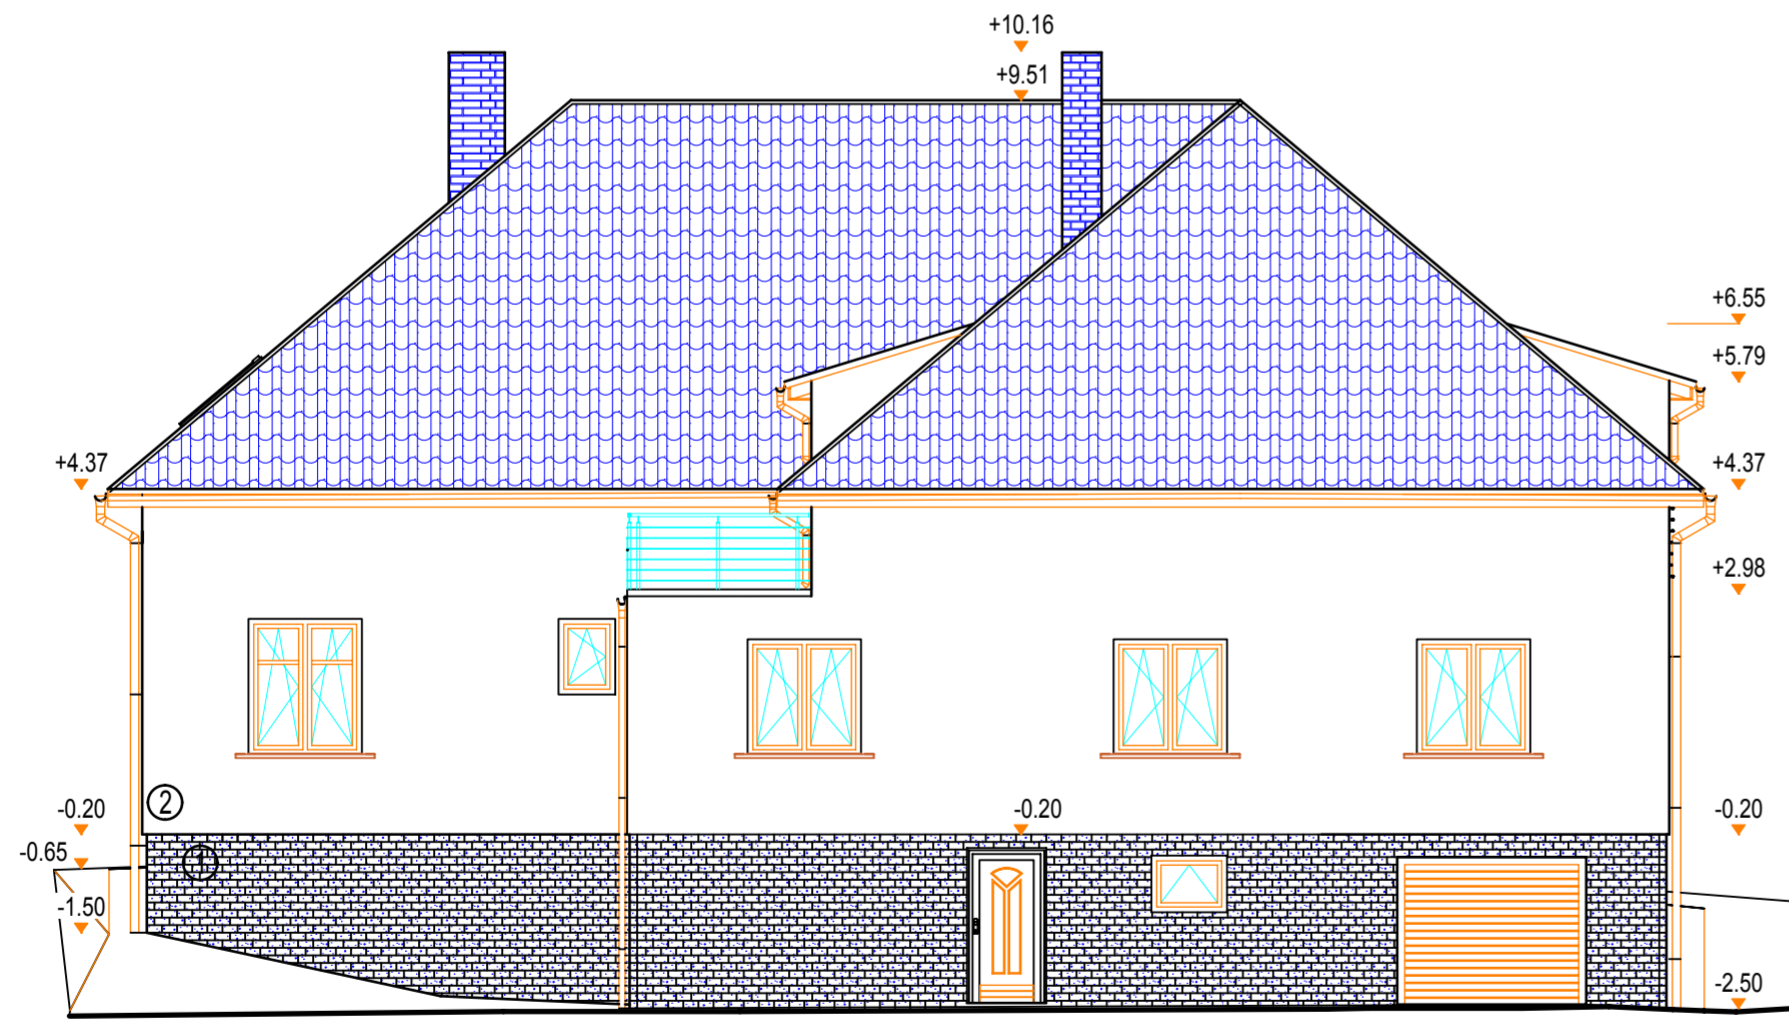

POHLED JIHOVÝCHODNÍ

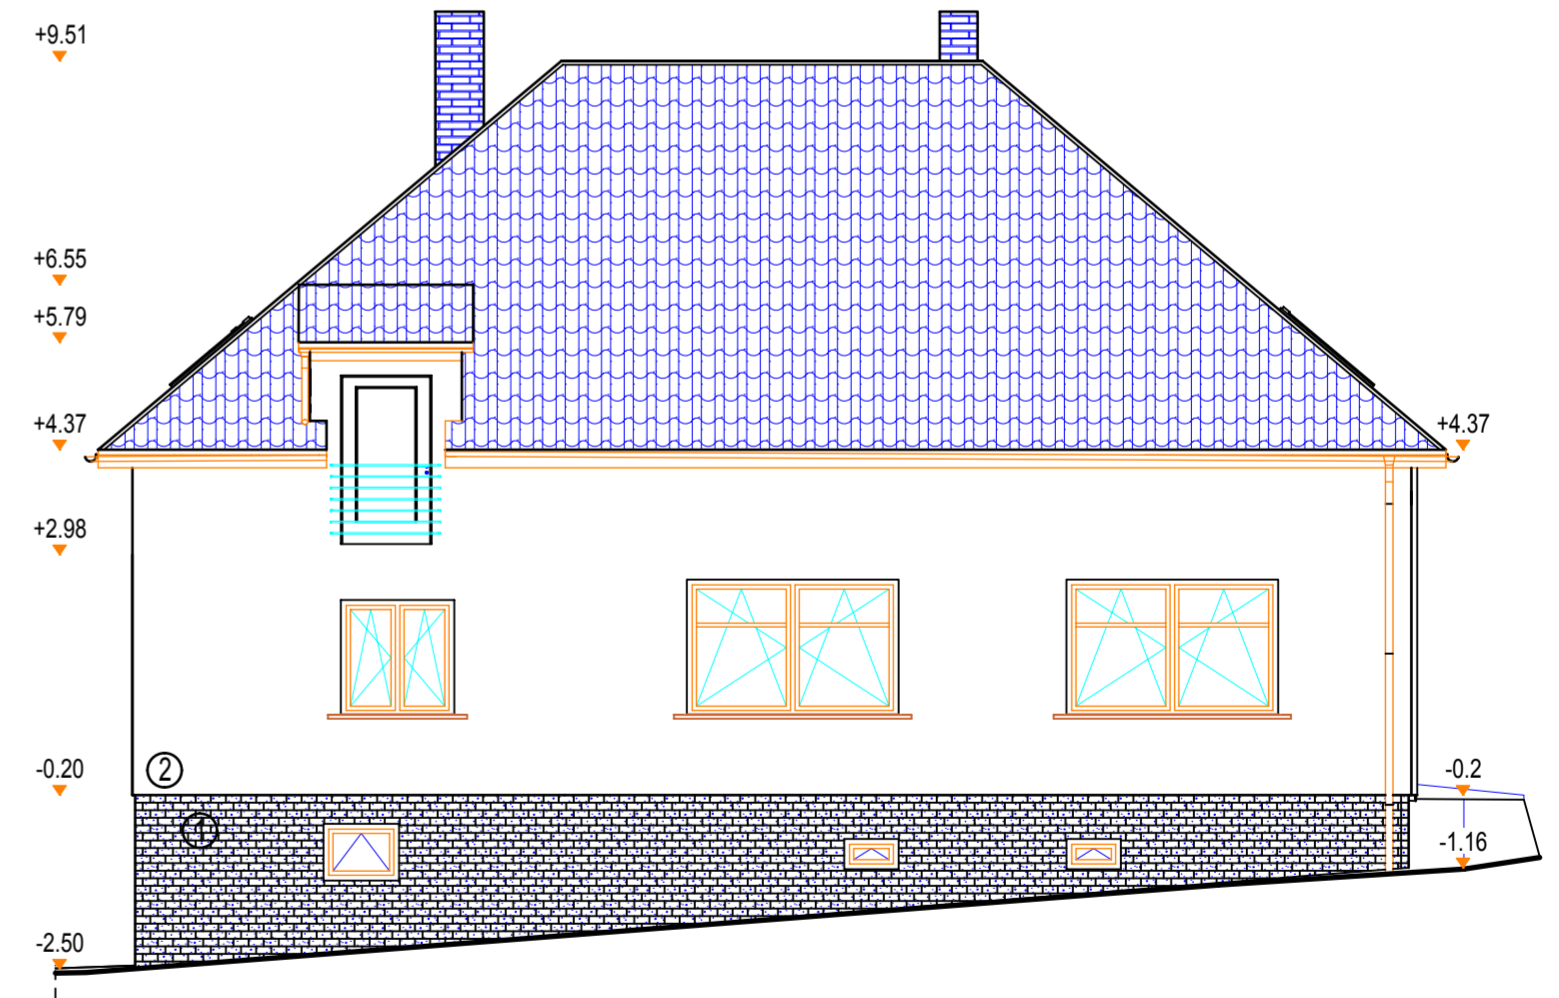

- ① OBKLAD SYSTÉMEM NOVABRIK NA HLINÍKOVÝ ROŠT
- ② MINERÁLNÍ PROBARVENÁ OMÍTKA ZATEPLOVACÍHO SYSTÉMU MAMUT THERM

|  |                           |                        |                           |  |
|--|---------------------------|------------------------|---------------------------|--|
| ZODP. PROJEKTANT<br>Jiří VRBKA   | VYPRACOVAL<br>Petr ŠTOREK | KRESLIL<br>Petr ŠTOREK | KONTROLOVAL<br>Jiří VRBKA | <i>Projekční kancelář</i><br>Petr Štorek, Beranka 1361,<br>593 01 Bystřice nad Pernštejnem<br>tel. 608747517, fax, tel. 566550660, |
| OBEC : BOHUŇOV   |                           | KRAJ : VYSOČINA        |                           |  |
| INVESTOR : OBEC BOHUŇOV čp. 50, 593 01 Bystřice nad Pernštejnem  |                           |                        |                           | FORMÁT<br>4x4  |
| NÁZEV STAVBY: PŘÍSTAVBA, STAVEBNÍ ÚPRAVY A VESTAVBA<br>ADMINISTRATIVNÍCH MÍSTNOSTÍ<br>OBJEKTU čp.40 V OBCI BOHUŇOV |                           |                        |                           | DATUM<br>06/2016   |
|  |                           |                        |                           | ÚČEL<br>DSP  |
|  |                           |                        |                           | KÓDOVÉ OZNAČENÍ<br>11-S  |
|  |                           |                        |                           | Č. ZAKÁZKY<br>1/15   |
| ČÁST PROJEKTU : STAVEBNÍ ČÁST  |                           |                        |                           | MĚŘÍTKO  |
| NÁZEV VÝKRESU:<br>POHLEDY - NOVÝ STAV  |                           |                        |                           | ČÍSLO VÝKRESU<br>15a   |
|  |                           |                        |                           | PARÉ   |